



NEUBAU LOGISTIKZENTRUM VAREL

Wilhelm-Springer-Str. 10
26316 Varel - Winkelsheide

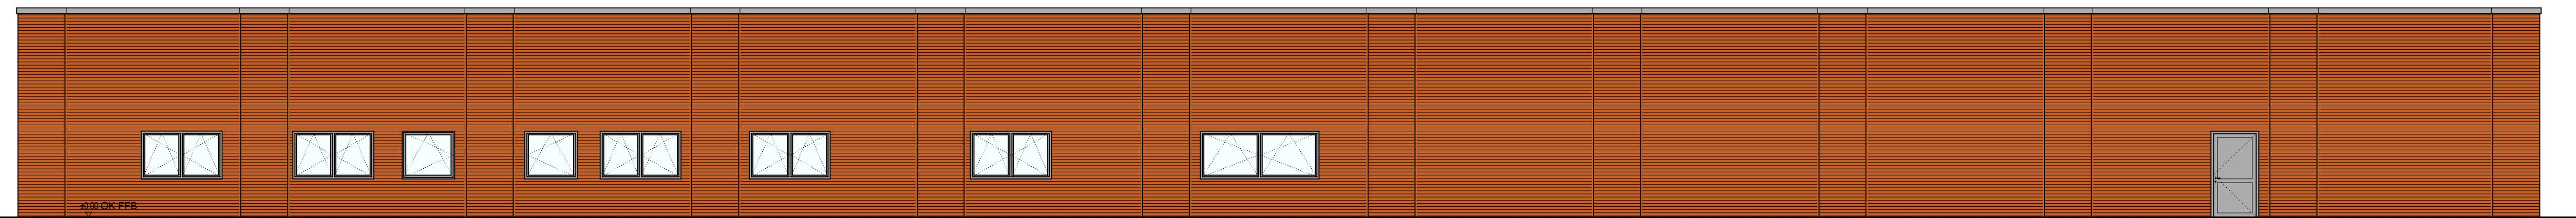


Nordansicht

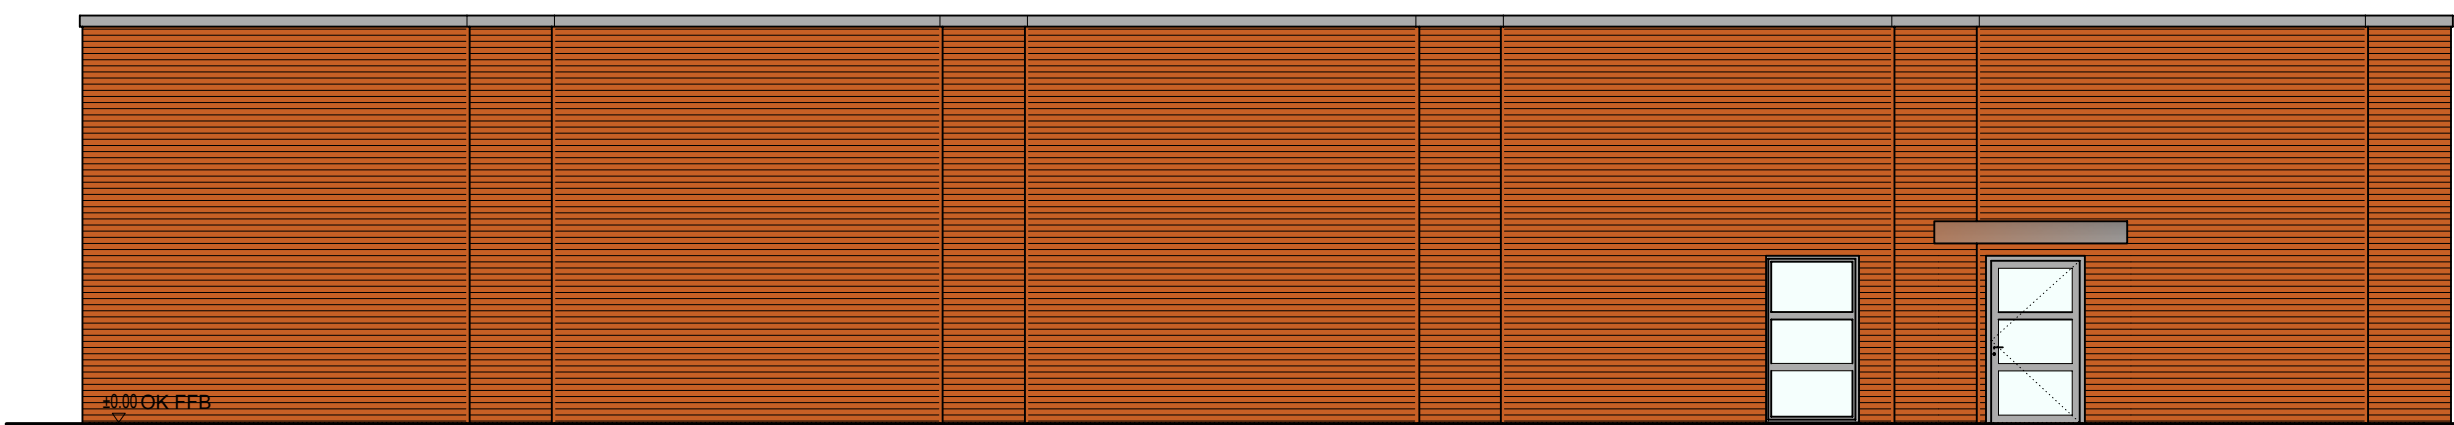


Ostansicht



FLÄCHE brutto: 1850 m²

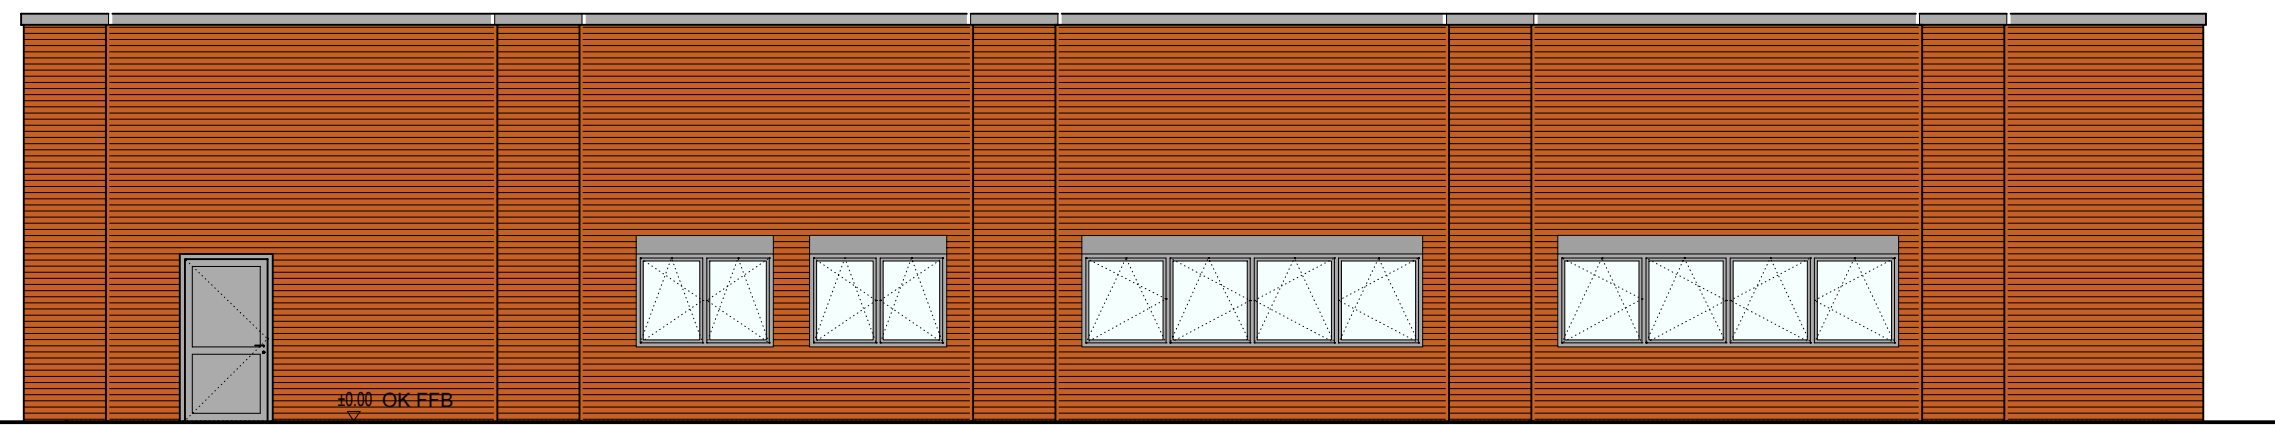

Westansicht

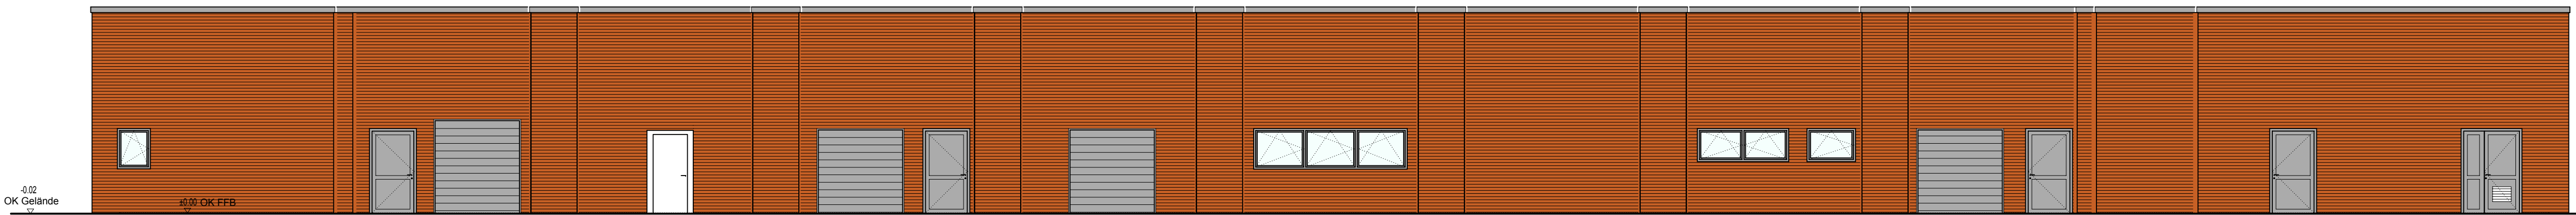

Südansicht

- LEGENDE**

 - 1 Anlieferung
 - 2 Kühlräume
 - 3 Lager
 - 4 Kalte Küche
 - 5 Kühlraum Kalte Küche
 - 6 Thermischer Bereich
 - 7 Cook & Chill
 - 8 Portionierung
 - 9 Wagenbahnhof
 - 10 Essen auf Rädern
 - 11 Kühlraum Essen auf Rädern
 - 12 Schleuse / Auslieferung
 - 13 Spülküche unrein
 - 14 Spülküche rein
 - 15 Müllkühlraum
 - 16 Büro / Personal
 - 17 Umkleiden / Personal

Bauherr: Hospitalgesellschaft Jade-Weser mbH
Ansgarstrasse 12
26382 Wilhelmshaven

Architekt:

INGENIEURE · ARCHITECTEN · STADTPLANER
Bismarckstrasse 18
D-26340 ZETTEL
Tel. 04453 - 201-0
Fax. 04453 - 40 30
www.thalens.de

Küchenplanung:

KOLB
PLANUNGSGESELLSCHAFT

Kolb
Planungsgesellschaft
Ofener Str. 47
26121 Oldenburg

Tel. 0441/ 60 498
Fax. 0441/ 60 450
info@kolb-planung.de
www.kolb-planung.de